Cliccare sulla struttura interessata per consultare la planimetria

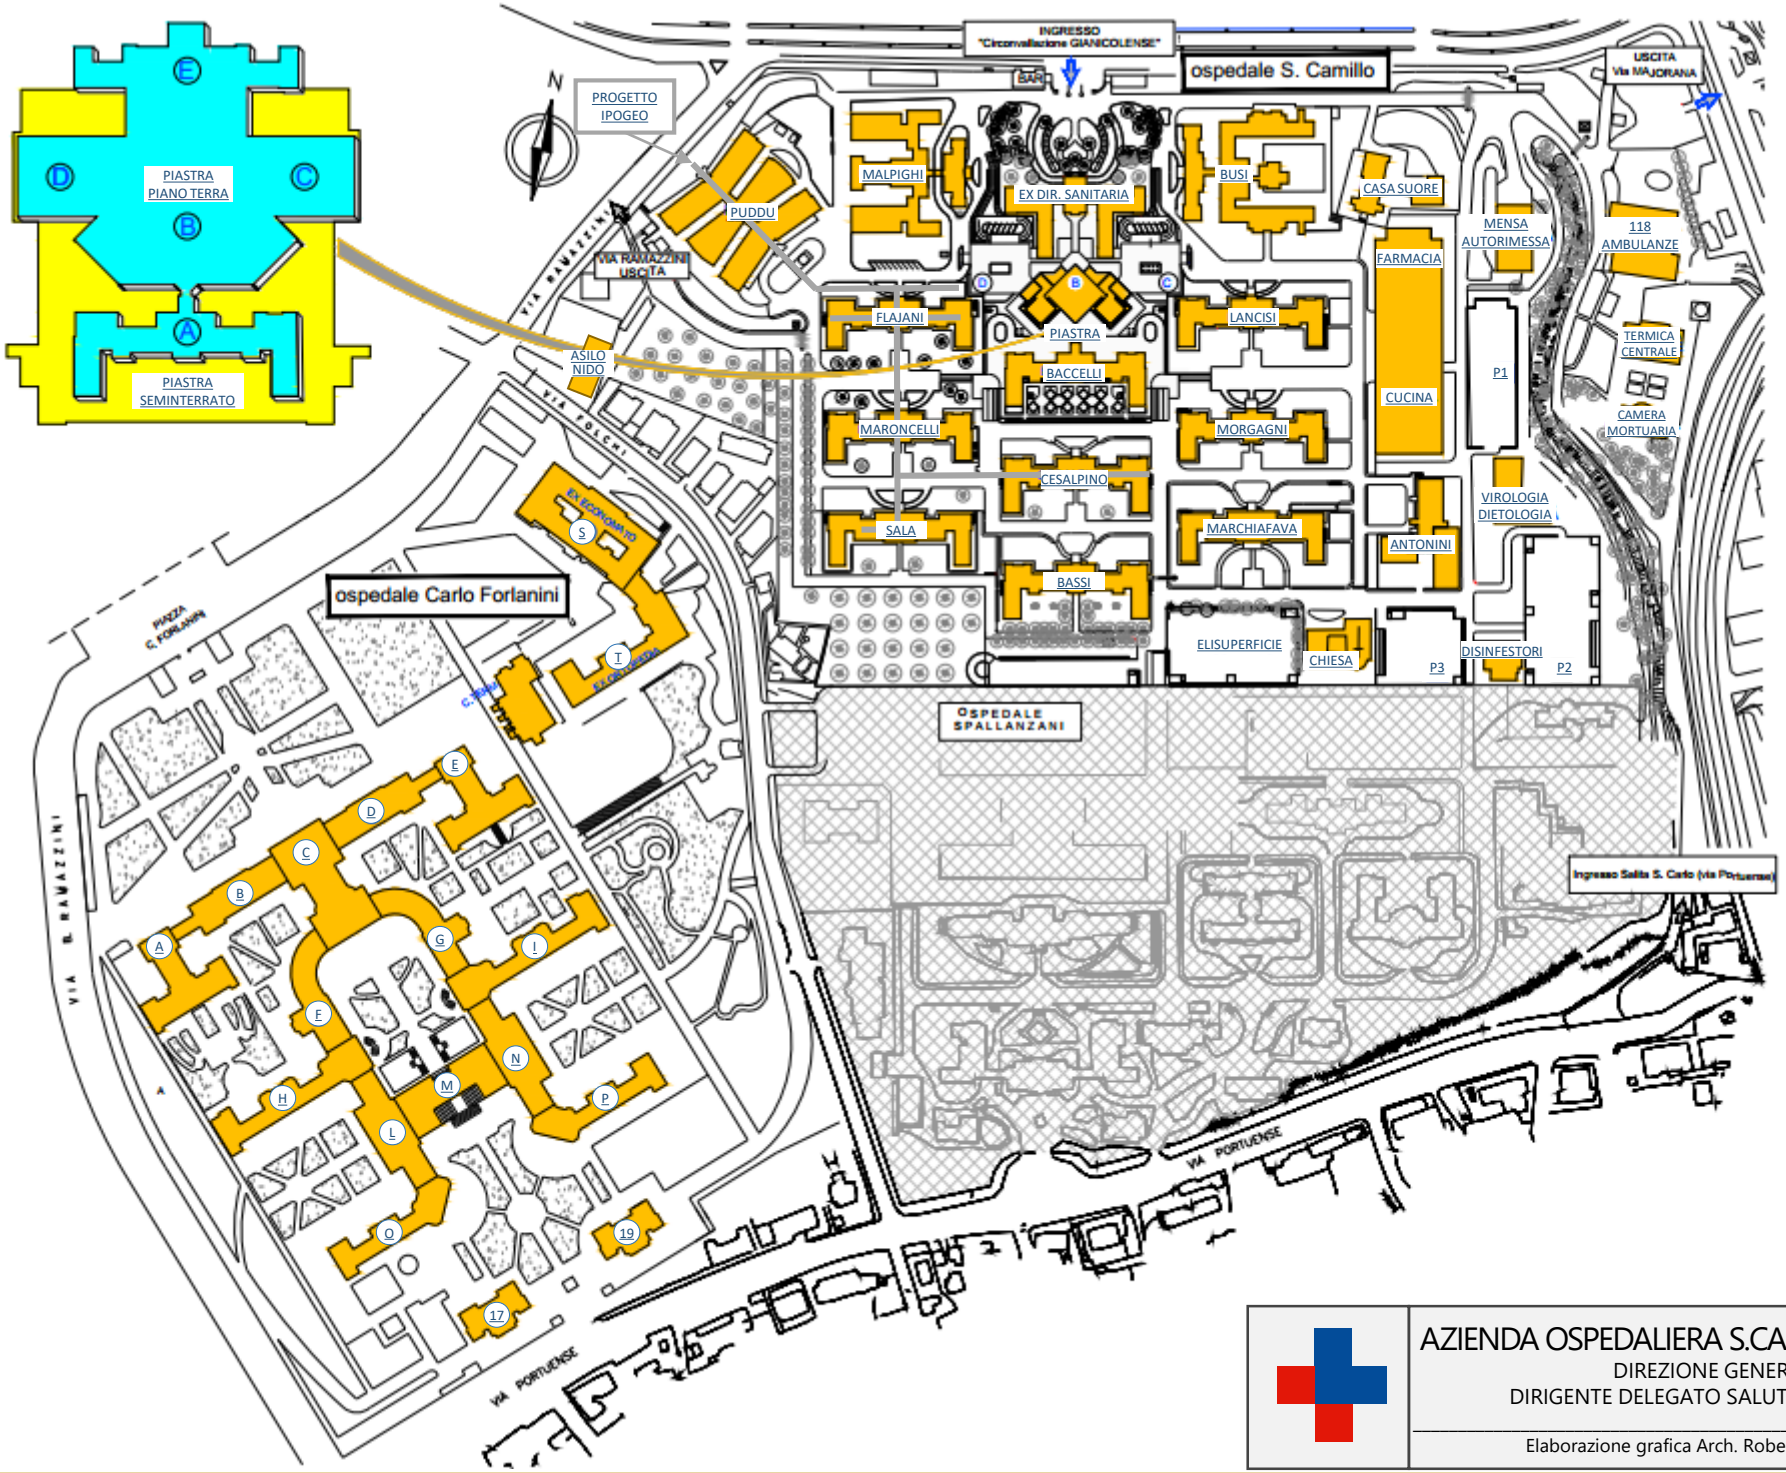

AZIENDA OSPEDALIERA S.CAMILLO FORLANINI

DIREZIONE GENERALE

DIRIGENTE DELEGATO SALUTE E SICUREZZA

Elaborazione grafica Arch. Roberto Del Vecchio